


MODELO B2 PLANTA ALTA

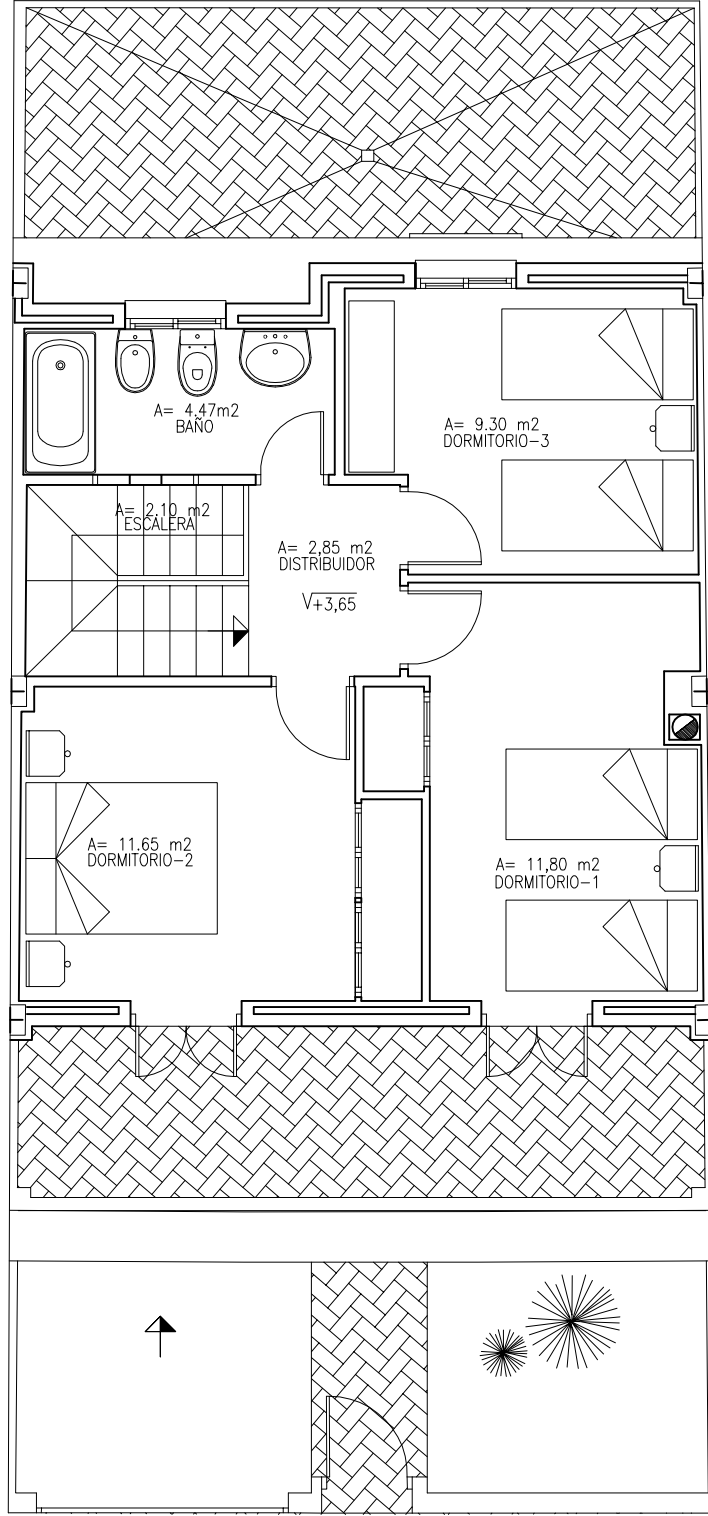

SUP. CONST.P. ALTA: 50.94 M2.
SUP. CONST.TOTAL: 114.42 M2.

E: 1:75 LAUREANO OLIVARES VALLEZ. ARQUITECTO.