


MODELO B2 PLANTA BAJA

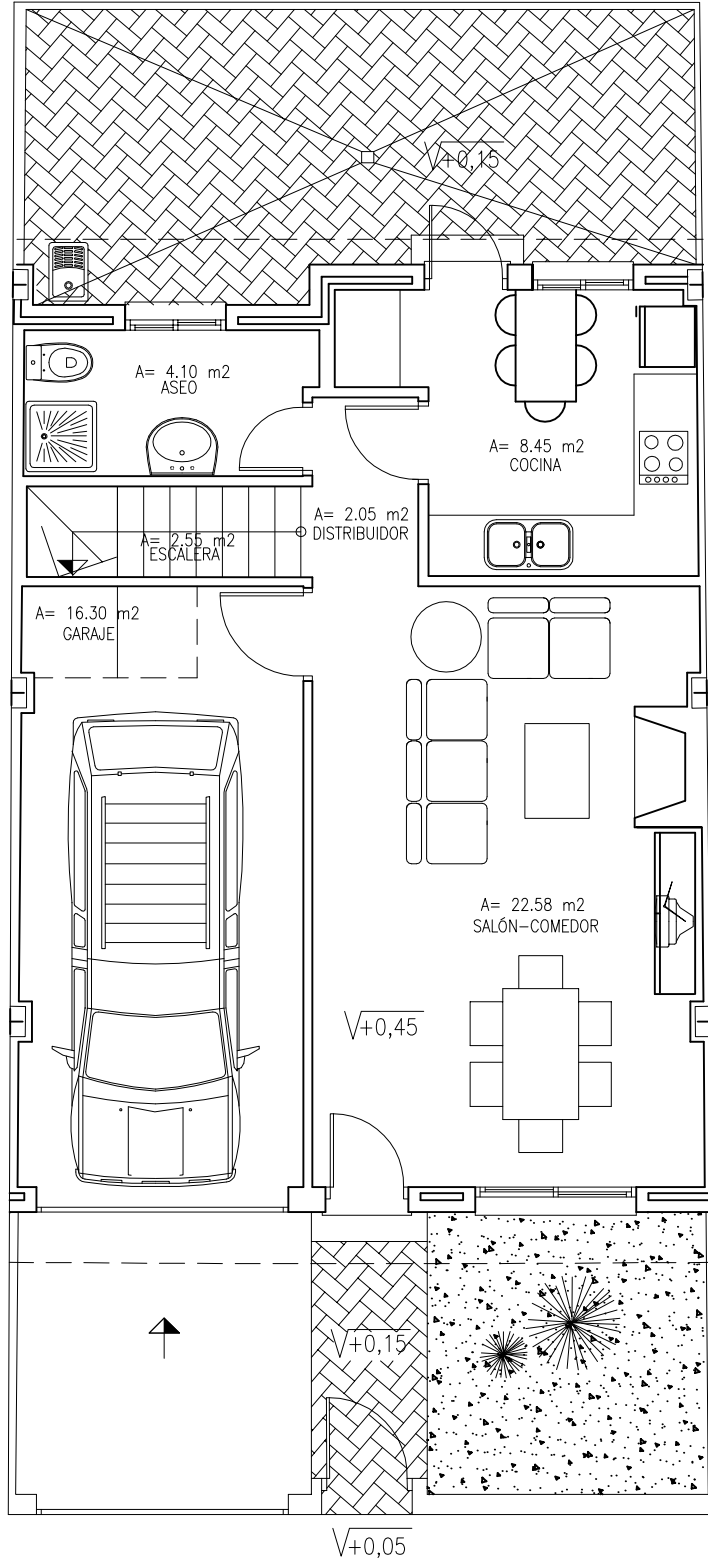

SUP. CONST.P. BAJA: 63.48 M2.
SUP. CONST.TOTAL: 114.42 M2.

E: 1:75 LAUREANO OLIVARES VALLEZ. ARQUITECTO.